


Contrafrente

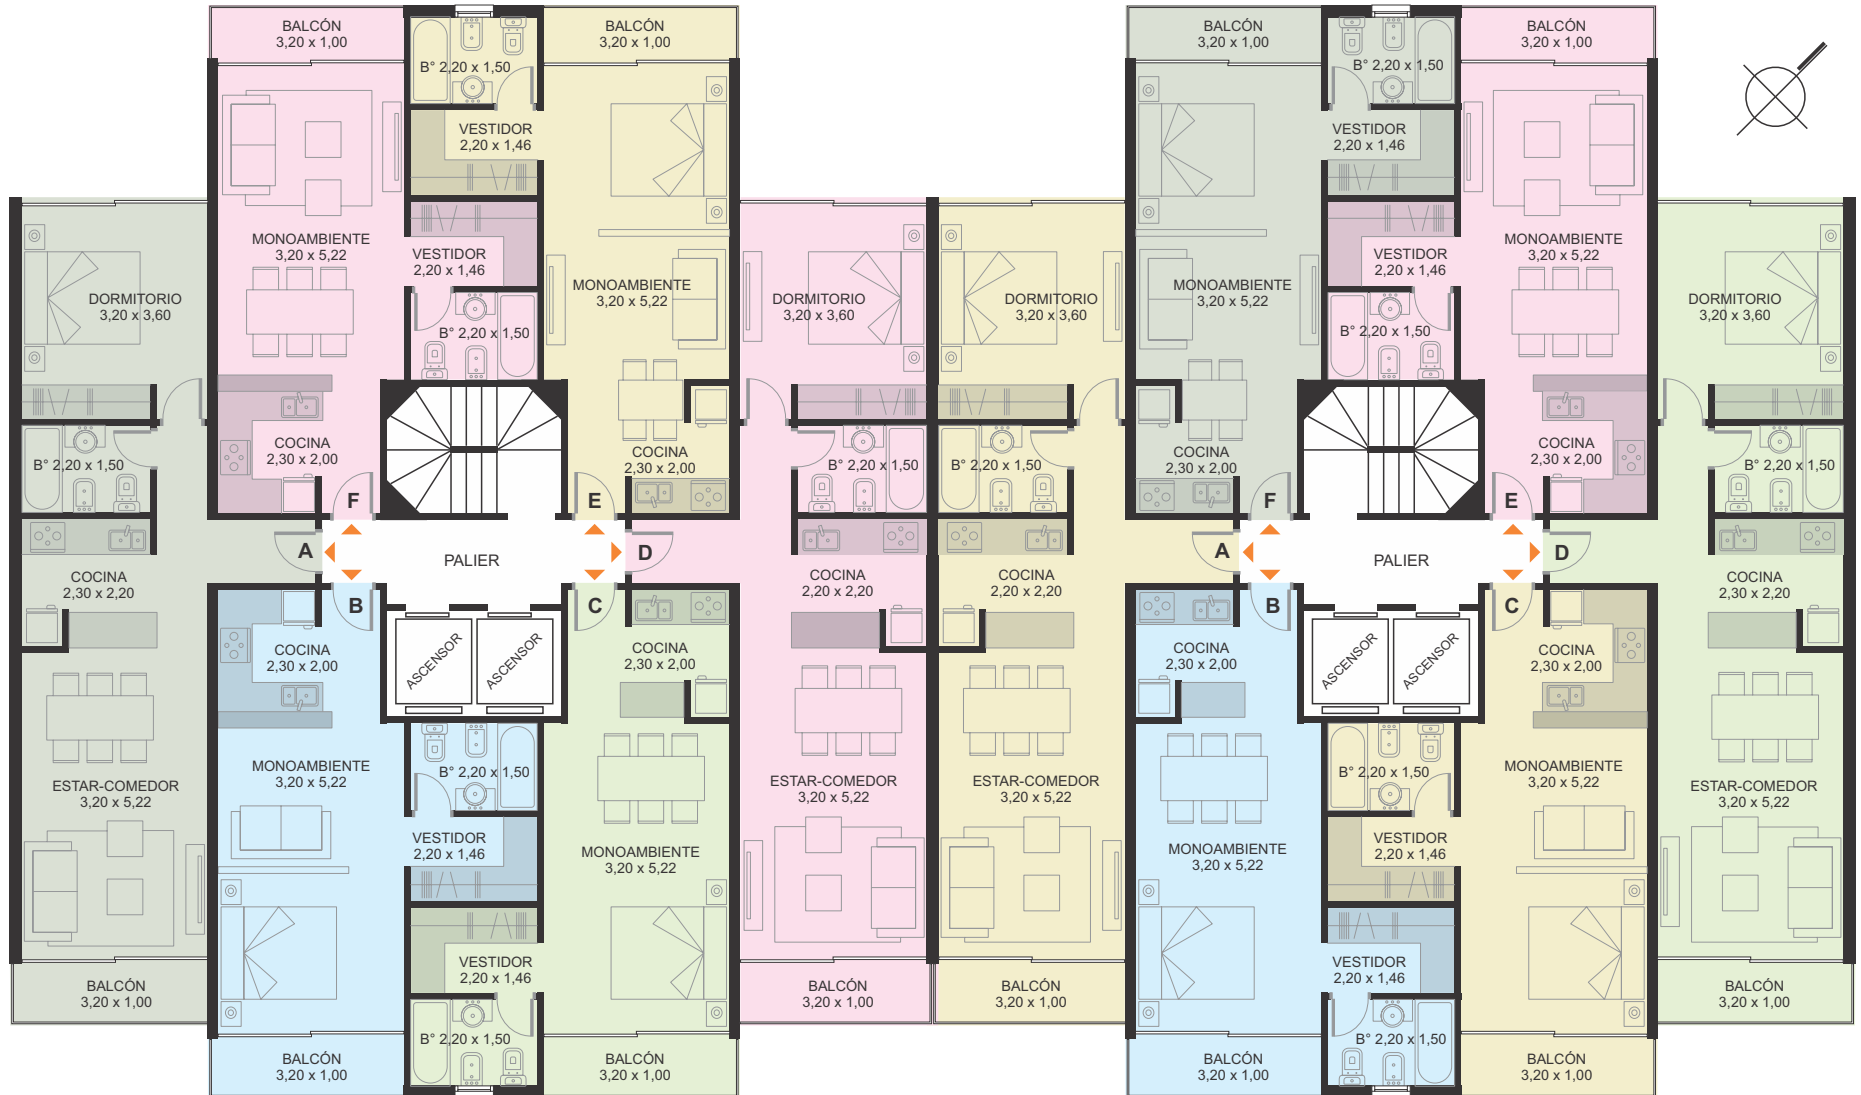

Frente calle Las Heras

Unidades 1 ambiente

Sup. Total 39.00 m²

+ Cochera descubierta

Unidades 2 ambientes

Sup. Total 51.50 m²

+ Cochera cubierta